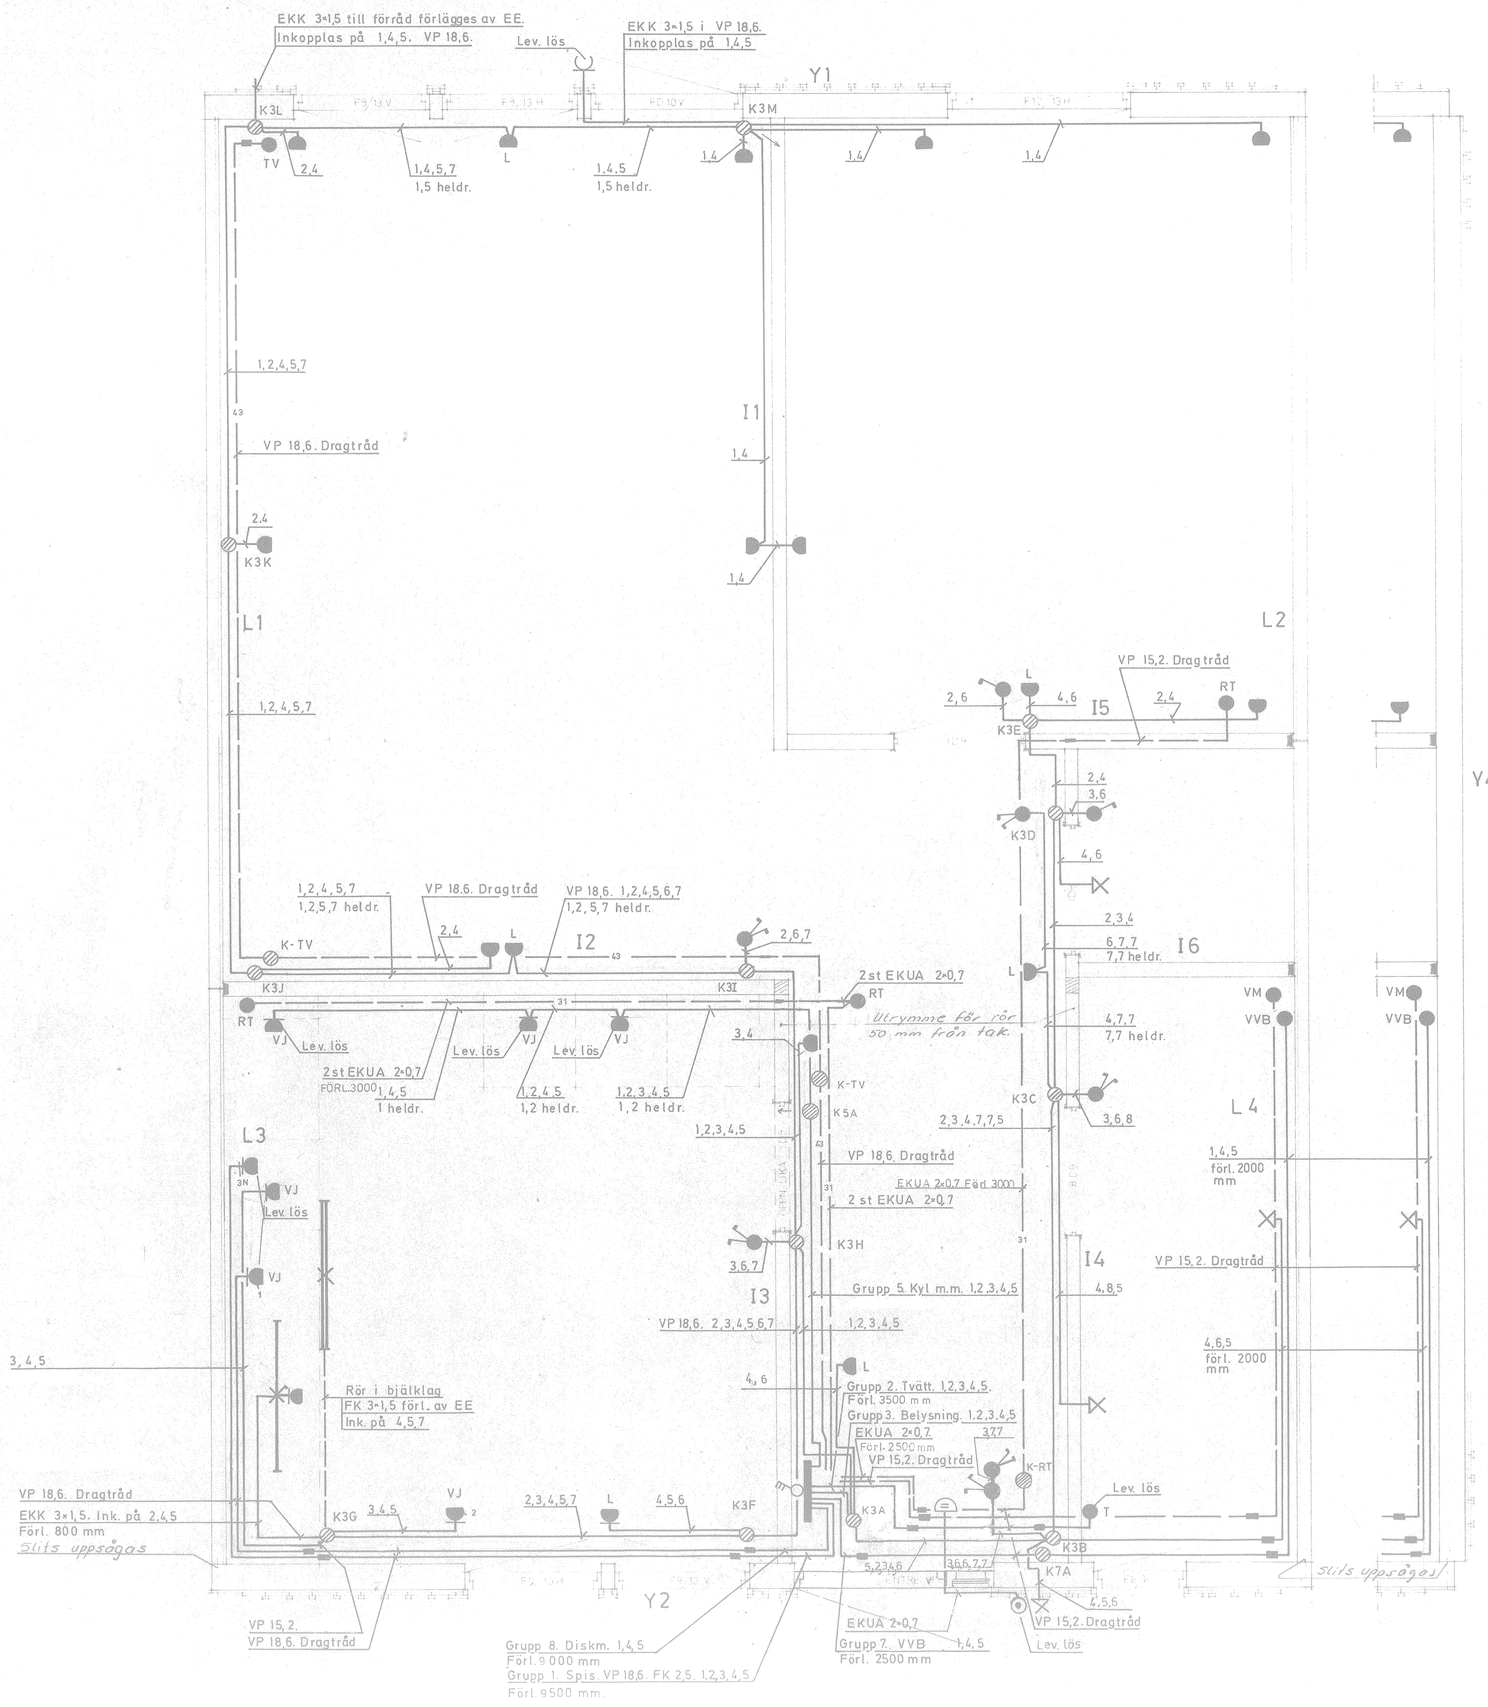

FÖRKLARINGAR

SAMTLIGA HÖJDANGIVELSER AVSER MÄTT ÖVER FÄRDIGT GOLV

	Höjder där ej annat angives på ritn.
TRYCKKNAPP	1000 mm
KOPPLINGSDOSA	2300 mm
— " — KOPPL. PÅ BYGGPL.	2300 mm
NUMMER ANGER GRUPP I CENTRAL BOKSTAV ANGER ORDNINGSFÖLJD FRÅN CENTRAL	
K = KÖKSMASKIN	400 mm
T — " — TVÄTTMASKIN	1200 mm
TS — " — TORKSKÅP	2300 mm
VVB — " — VARMVATTENBEREDARE	2300 mm
R RÖRÖTLOPP FÖR ANSL. AV RADIATORER	200 mm
RT APPARATDOSA FÖR RIKSTELEFON	300 mm
TV — " — ANTENNUTAG	300 mm
STRÖMSTÄLLARE 1-POL	1000 mm
— " — KRON	1000 mm
— " — TRAPP	1000 mm
SPIS	200 mm
VÄGGUTTAG 2 VÄGGS PETSÄKERT	300 mm
— " — 1-VÄGGS MED JORD	
— " — 2-VÄGGS — " — OCH SKYDDSÄNDRON.	300 mm arb bänk 1100 mm mat pl. 1000 mm
LAMPUTTAG PÅ VÄGG KOPPL PÅ BYGGPL	2300 mm
RÖRÖTLOPP FÖR ANSL. AV GLÖDLJUSARM. VÄGG	bad, wc 2100 mm utv. 1900 mm övr. 2250 mm
— " — LYSRÖRSARM.	
--31-- RÖR FÖR RIKSTELEFON	
--43-- — " — TV-ANTENN	

FÖRESKRIFTER

DÄR EJ ANNAT ANGES PÅ RITN. ANVÄNDES FK 1,5 mm² KESP VP-RÖR Φ 15,2 mm
I SAMBAND MED ATT VÄGGELEMENTEN MONTERAS INPASSAS PLICA-RÖREN
TILL RESPEKTIVE KOPPLINGSDOSA EL. SKARVMUFF. SE NEDANSTÅENDE DETALJ.
DET ÄR VIKTIGT ATT PLICAN KAPAS OCH FÖRLÄGGES MED EN MJUK BÖJ,
FÖR ATT EJ FÖRSVÅRA ETT FRAMTIDA UTBYTE AV TRÅD.
PLICAN KAPAS LÄTTAST AV MED EN SEKATÖR.

FASFÄRGER: R = BRUN, S = SVART, T = GRÅ, NOLLA = BLÅ, SKYDDSJORD = GRÖN / GUL
RADIATORSPÄNNING 380 V

UTVÄNDIG FÖRLÄGGNING AV LEDNINGAR UTFÖRES PÅ BYGGPL
TEXT INOM PARANTES ( ) ANGER ATT TRÅD LEV. OCH FÖRLÄGGES AV EE

HÄNVISNING

ELEVATION AV CENTRAL SE RITN NR.

FÄRGMÄRKNING

1 = BRUN, 2 = SVART, 3 = GRÅ, 4 = BLÅ, 5 = GRÖN / GUL, 6 = GUL, 7 = GRÖN

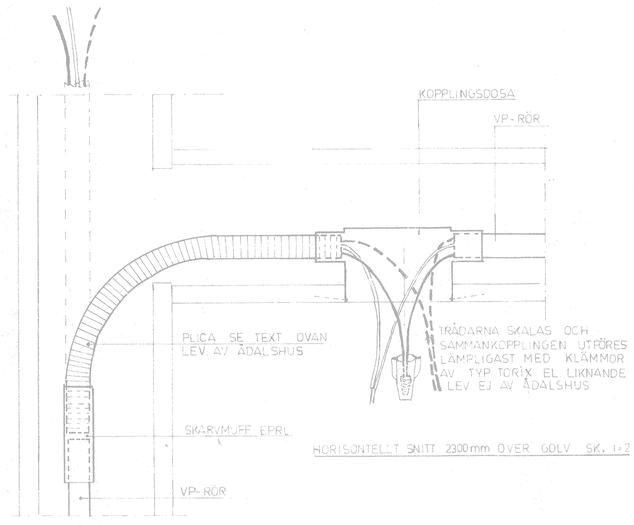

2 RØK

ÅDALS-HUS AB BOX 12 872 01 KRAMFORS TEL 0612/115 80	GÄVLE 17 BOMHUSOMRÅDET GÄVLE 2 RØK. PLAN	
SZ	ELINSTALLATION	SKALA 1:50
KRAMFORS 1981-08-20		RITNINGSNUMMER 232-E1

Océ 7363-51