


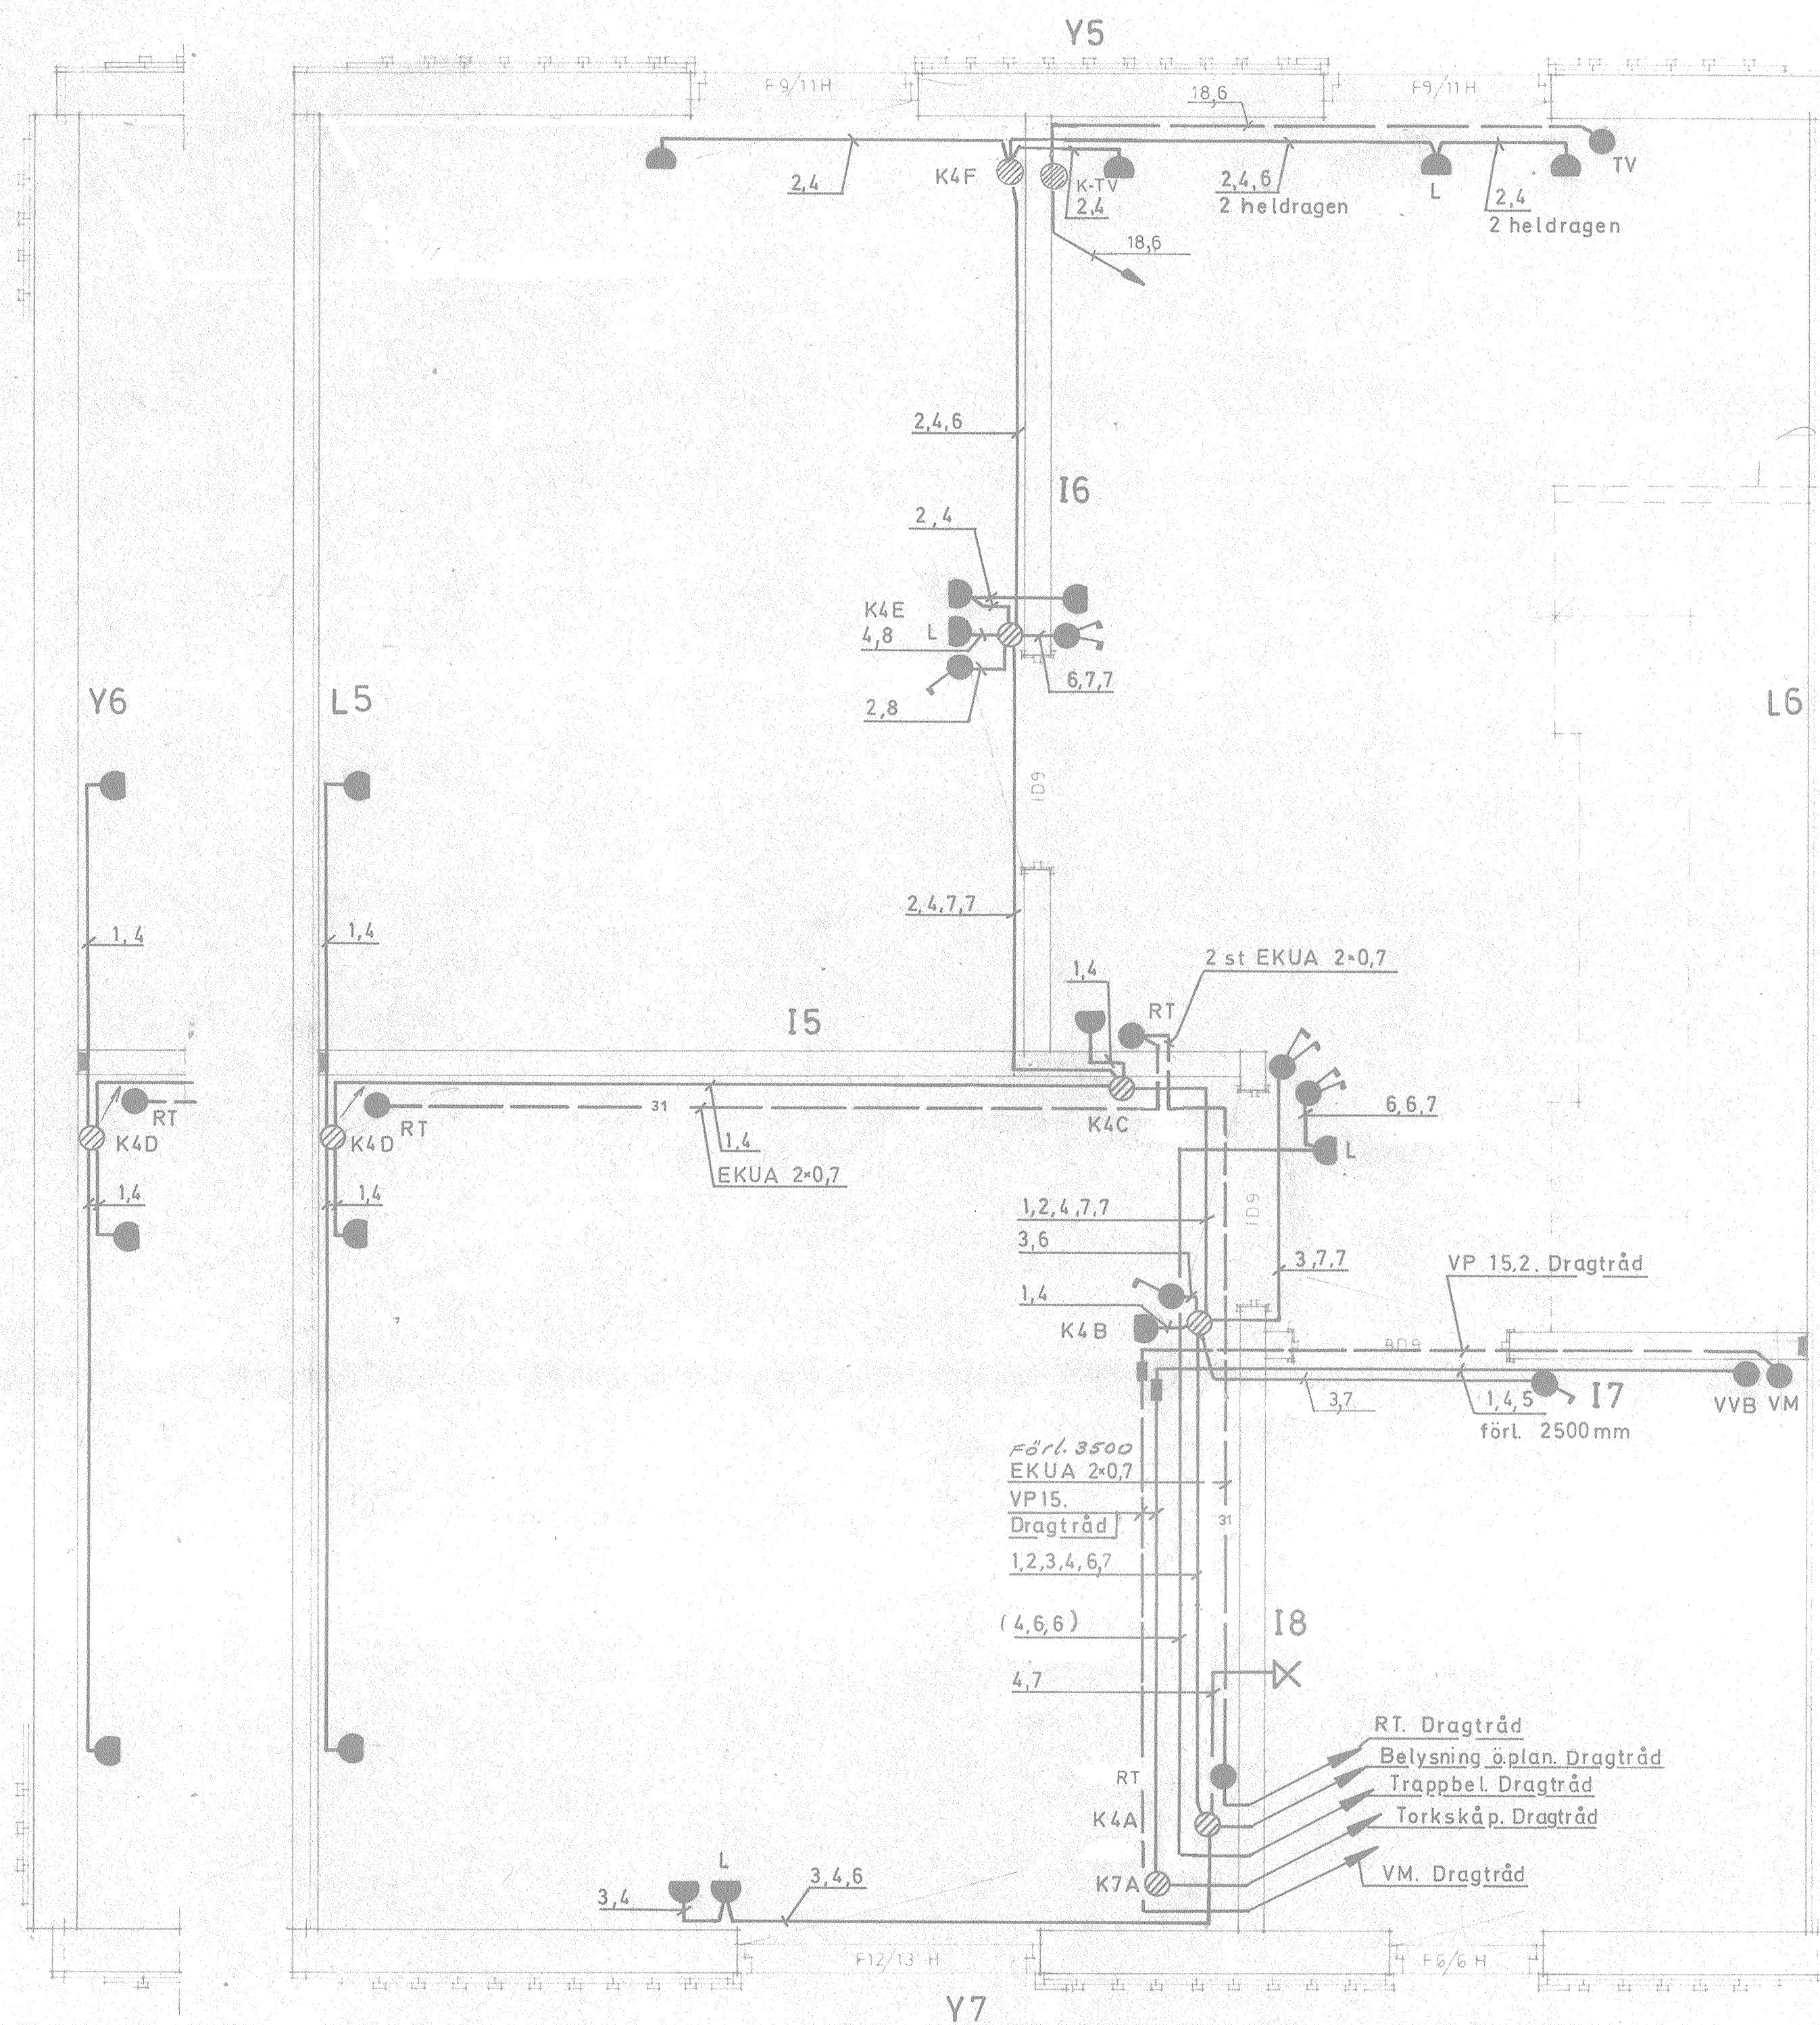

FÖRKLÄRNINGAR

SÄRLIGA HÖJDANGIVELSER AVSE RÄTT ÖVER FÄRDIGT GÖLV

Höjder där ej annat
angivits på ritn.

●	TRYCKKNAPP	1000 mm
●	KOPPLINGSBOSA	2300 mm
— —	KOPPL. PÅ BYGGPL.	2300 mm
NUMMER ANGER GRUPP	CENTRAL	
BOKSTAV ANGER	ORDNINGSFÖLJD FRÅN CENTRAL	

● K	KÖKSMASKIN	400 mm
● T	TVÄTTMASKIN	1600 mm
● TS	TORKSKÅP	2300 mm
● VVB	VARMVATTENBEREDARE	2300 mm
○ R	RÖRUTLOPP FÖR ANSL. AV RADIATORER	200 mm
● RT	APPARATBOSA FÖR RIKSTELEFON	300 mm
● T/	ANTENNJACK	300 mm
— —	STRÖMSTÄLLARE 1-POL	1000 mm
— —	KRON	1000 mm
— —	TRAPP	1000 mm
SPIS		200 mm
VÄGGUTTAG 2 VÄGGE	PETSÄKERT	300 mm
— —	1-VÄGGS MED JORD	
— —	2-VÄGGS — —	OCH SKYDDSANORDN.
LAMPUTTAG PÅ VÄGG	KOPPL. PÅ BYGGPL	2300 mm
— —	RÖRUTLOPP FÖR ANSL. AV GLÖDLJUSARM, VÄGG	bad, wc 2100 mm utv. 1900 mm övr. 2250 mm
— —	LYSRÖRSARM.	
— 31 —	RÖR FÖR RIKSTELEFON	
— 43 —	TV-ANTENN	

FÖRESKRIFTER

DÄR EJ ANNAT ANGES PÅ RITN. ANVÄNDES FK 1,5 mm² RESP. VP-RÖR Ø 15,2 mm
I SAMBAND MED ATT VÄGGELEMENTEN MONTERAS INPASSAS PLICA-RÖREN
TILL RESPEKTIVE KOPPLINGSBOSA EL. SKÄRMUFF. SE NEDANSTÅENDE DETALJ.
DET ÄR VIKTIGT ATT PLICAN KAPAS OCH FÖRLÄGGES MED EN MJUK BÖJ
FÖR ATT EJ FÖRSVÅRA ETT FRAMTIDA UTBYTE AV TRÅD.
PLICAN KAPAS LÄTTAST AV MED EN SEKATÖR.

FÄRNFÄRGER: R=BRUN, S=SVART, T=GRÅ, NOLLA=BLÅ, SKYDDSJORD=GRÖN/GUL
RADIATORSPÄNNING 380 V


UTVÄNDIG FÖRLÄGGNING AV LEDNINGAR UTFÖRES PÅ BYGGPL
TEXT INOM PARANTES () ANGER ATT TRÅD LEV. OCH FÖRLÄGGES AV EE

HÄNVISNING

ELEVATION AV CENTRAL SE RITN. NR.

FÄRGMARKERING

1=BRUN, 2=SVART, 3=GRÅ, 4=BLÅ, 5=GRÖN/GUL, 6=GUL, 7=GRÖN

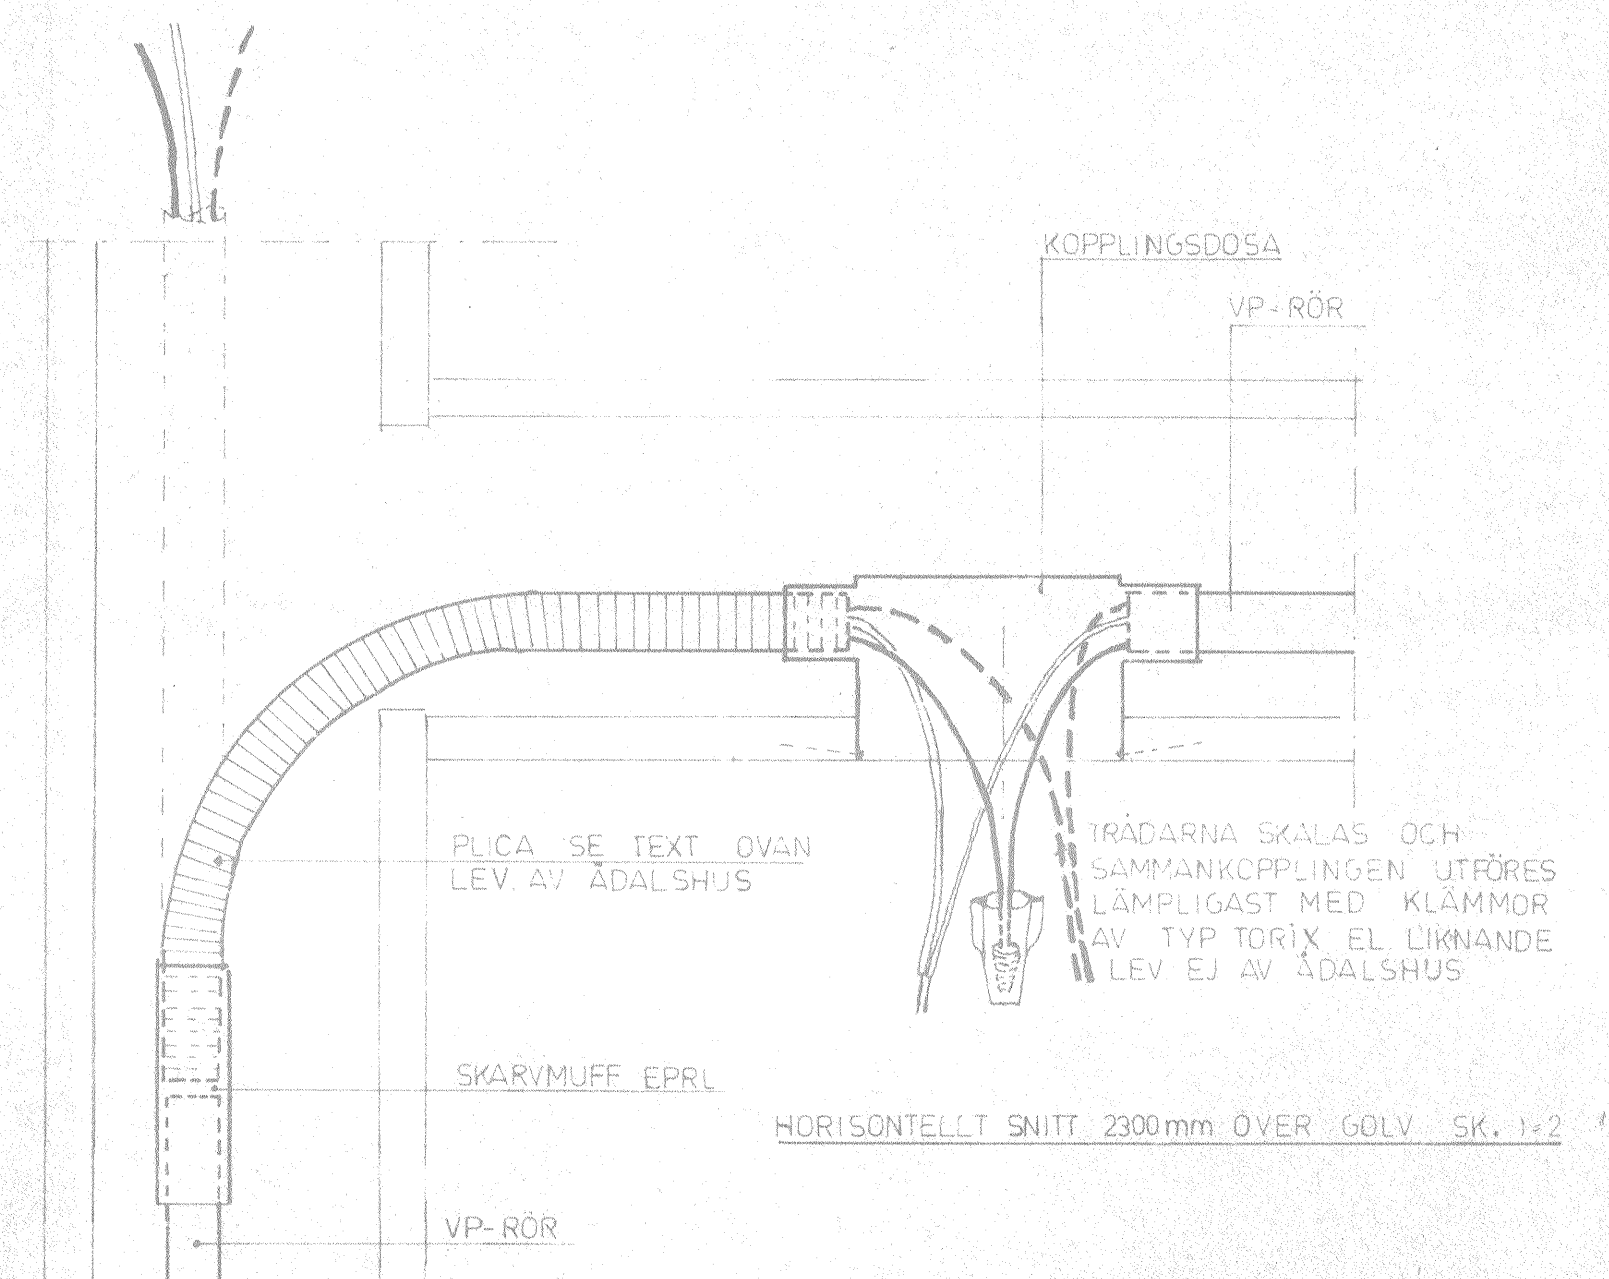

3R0 K

ÅDALS-HUS AB		GÄVLE 17	
BOX 12	872 01 KRAMFORS	BOMHUSOMRÅDET	
TEL. 0612/115 80		GÄVLE	
		3R0K. ÖVERPLAN	
UTFÖR AV	SKISSERAT AV	GRÄNSAR AV	ELINSTALLATION
SZ			SKALA 1:20
KRAMFORS 1981-08-20	ARBETSNUMMER	ETAPP	RITNINGNUMMER
			232-E3