



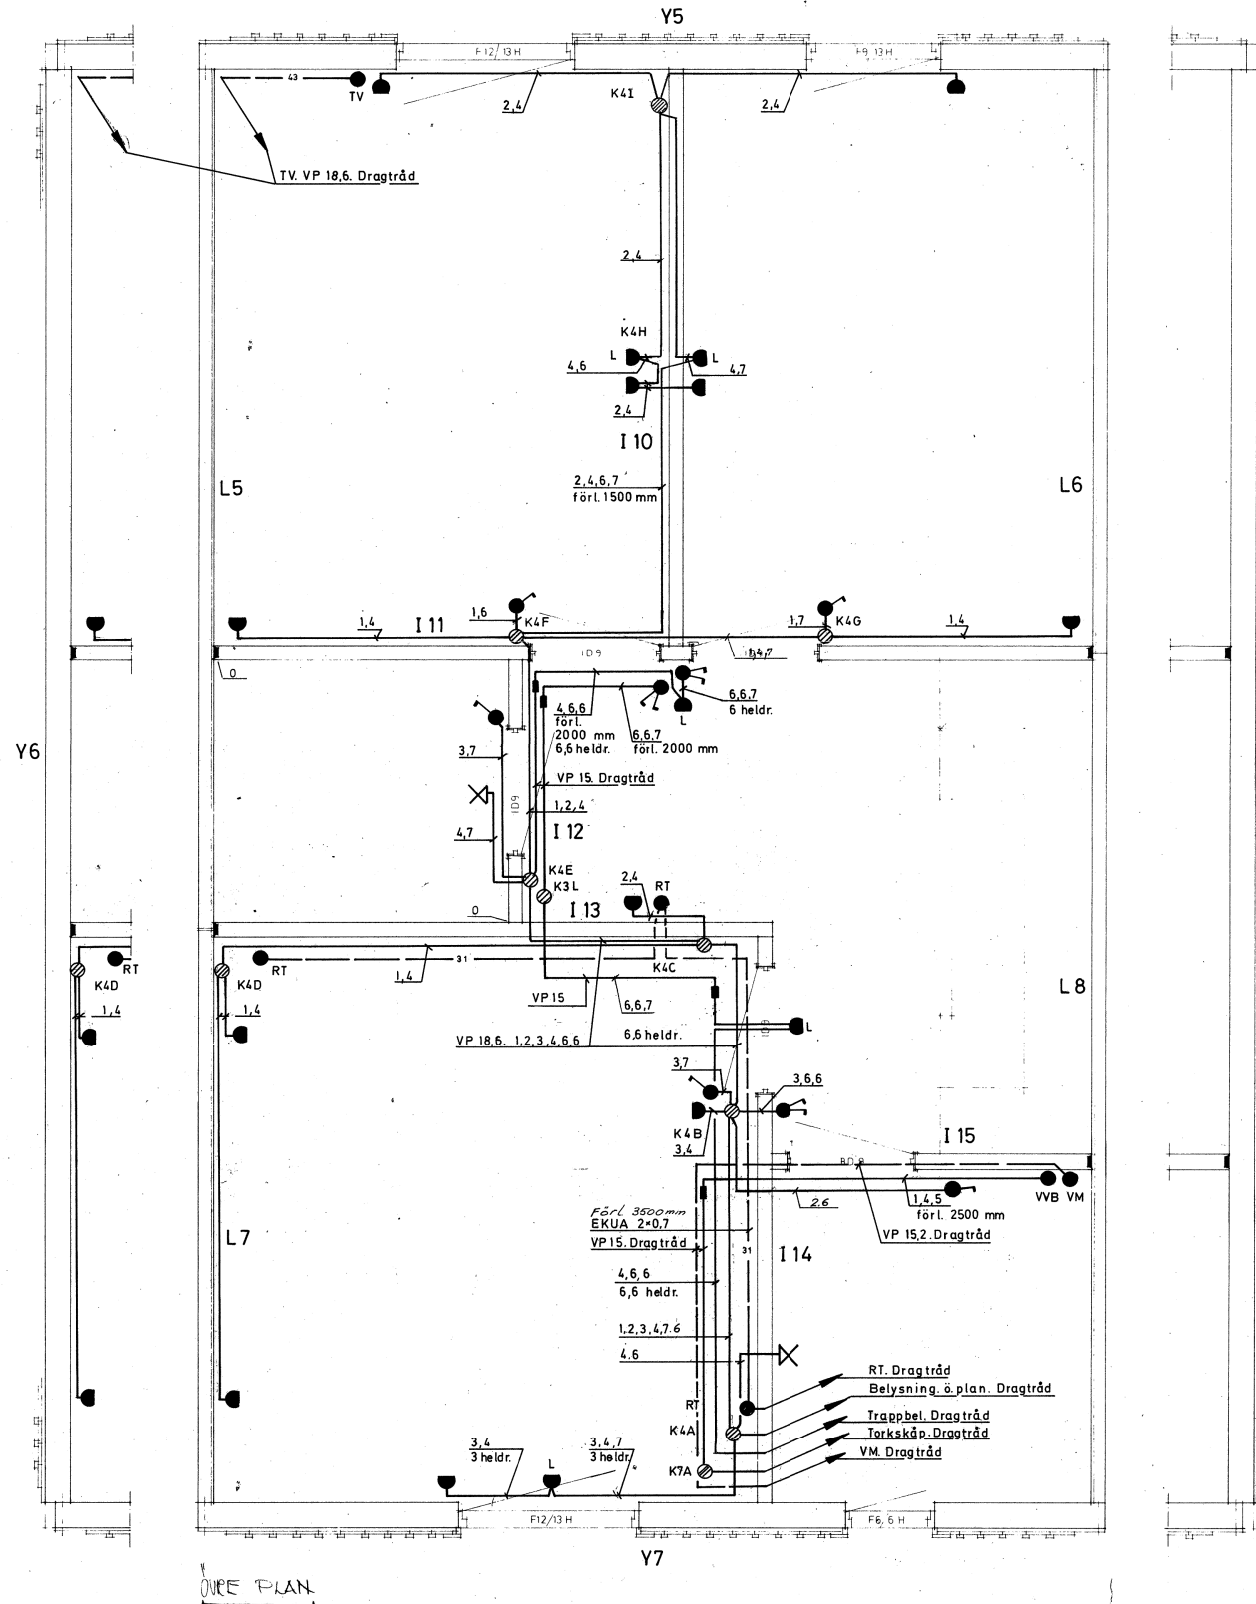

FÖRKLARINGAR
SAMTLIGA HÖJDANGIVELSER AVSER MÅTT ÖVER FÄRDIGT GOLV

● TRYCKKNAPP	1000 mm
● KOPPLINGSBOKS	2300 mm
nr bokstav	2300 mm
— — KOPPL. PÅ BYGGPL.	
NUMMER ANGER GRUPP I CENTRAL	
BOKSTAV ANGER ORDNINGSFÖLJD FRÅN CENTRAL	
● K = KÖKSMASKIN	400 mm
● T = TVÄTTMASKIN	1600 mm
● TS = TORKSKÅP	2300 mm
● VVB = VÄRMVATTENBEREDARE	2300 mm
○ R = RÖRUTLOPP FÖR ANSL. AV RADIATORER	200 mm
● RT = APPARATBOKS FÖR RIKSTELEFON	300 mm
● TV = ANTENNJACK	300 mm
— — STRÖMSTÄLLARE 1-POL	1000 mm
— — KRON	1000 mm
— — TRAPP	1000 mm
SPIS	230 mm
— — VÄGGUTTAG 2 VÄGGE PETSÄKERT	300 mm
— — 1-VÄGG MED JORD	
— — 2-VÄGG — — — OCH SKYDDSSÄNDEN	200 mm arb. bänk 1100 mm matpl. 1000 mm
— — LAMPUTTAG PÅ VÄGG KOPPL. PÅ BYGGPL.	2300 mm
— — RÖRUTLOPP FÖR ANSL. AV GLÖDLJUSARM. VÄGG	bad. wc 2100 mm utv. 1900 mm övr. 2250 mm
— — LYSRÖRSARM.	
— 31 — RÖR FÖR RIKSTELEFON	
— 43 — TV-ANTENN	

FÖRESKRIFTER
DÄR EJ ANNAT ANGES PÅ RITN. ANVÄNDES FK 1,5 mm² KESP. RÖR Ø 15,2 mm I SAMBAND MED ATT VÄGGELEMENTEN MONTERAS INPASSAS PLICA-RÖREN TILL RESPEKTIVE KOPPLINGSBOKS EL. SKÄRMUFF. SE NEDANSTÅENDE DETALJ. DET ÄR VIKTIGT ATT PLICAN KAPAS OCH FÖRLÄGGES MED EN MJUK BÖJ FÖR ATT EJ FÖRSVÅRA ETT FRAMTIDA UTBYTTE AV TRÅD. PLICAN KAPAS LÄTTAST AV MED EN SEKATOR.
FÄRVSÄGER: R=BRUN, S=SVART, T=GRÅ, NOLLA=BLÅ, SKYDDSJORD=GRÖN/GUL
RADIATORSPÄNNING 380 V
UTVÄNDIG FÖRLÄGGNING AV LEDNINGAR UTFÖRES PÅ BYGGPL.
TEXT INOM PARANTES () ANGER ATT TRÅD LEV. OCH FÖRLÄGGES AV EE
HÄNVISNING
ELEVATION AV CENTRAL SE RITN. NR.
FÄRGMÄRKNING
1=BRUN, 2=SVART, 3=GRÅ, 4=BLÅ, 5=GRÖN/GUL, 6=GUL, 7=GRÖN

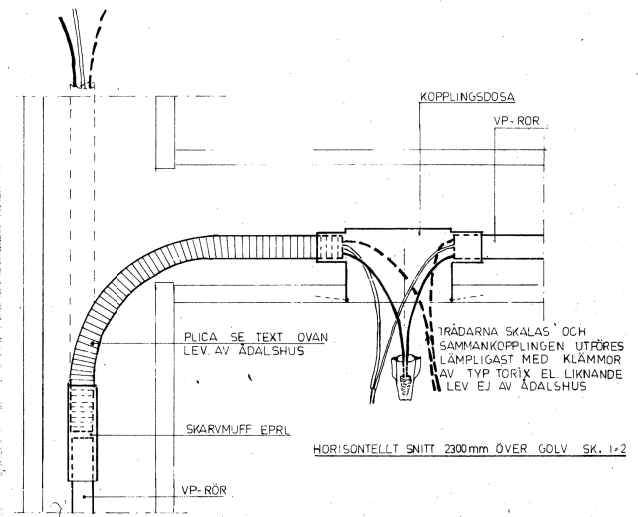

4 ROK		ÄDALSHUS AB		GÄVLE 17	
BOK 12		072 01 KRAMFORS		BOMHUSOMRÅDET	
TEL. 0612/115 80				GÄVLE	
				4 ROK ÖVERPLAN	
PROJ. SZ	ANFÖR. SZ	ANFÖR. SZ	ANFÖR. SZ	ELINSTALLATION	SKALA 1:20
KRAMFORS 1981-08-20				ARBETSNUMMER	ETAPP
				RITNINGSRUM	232-E5