



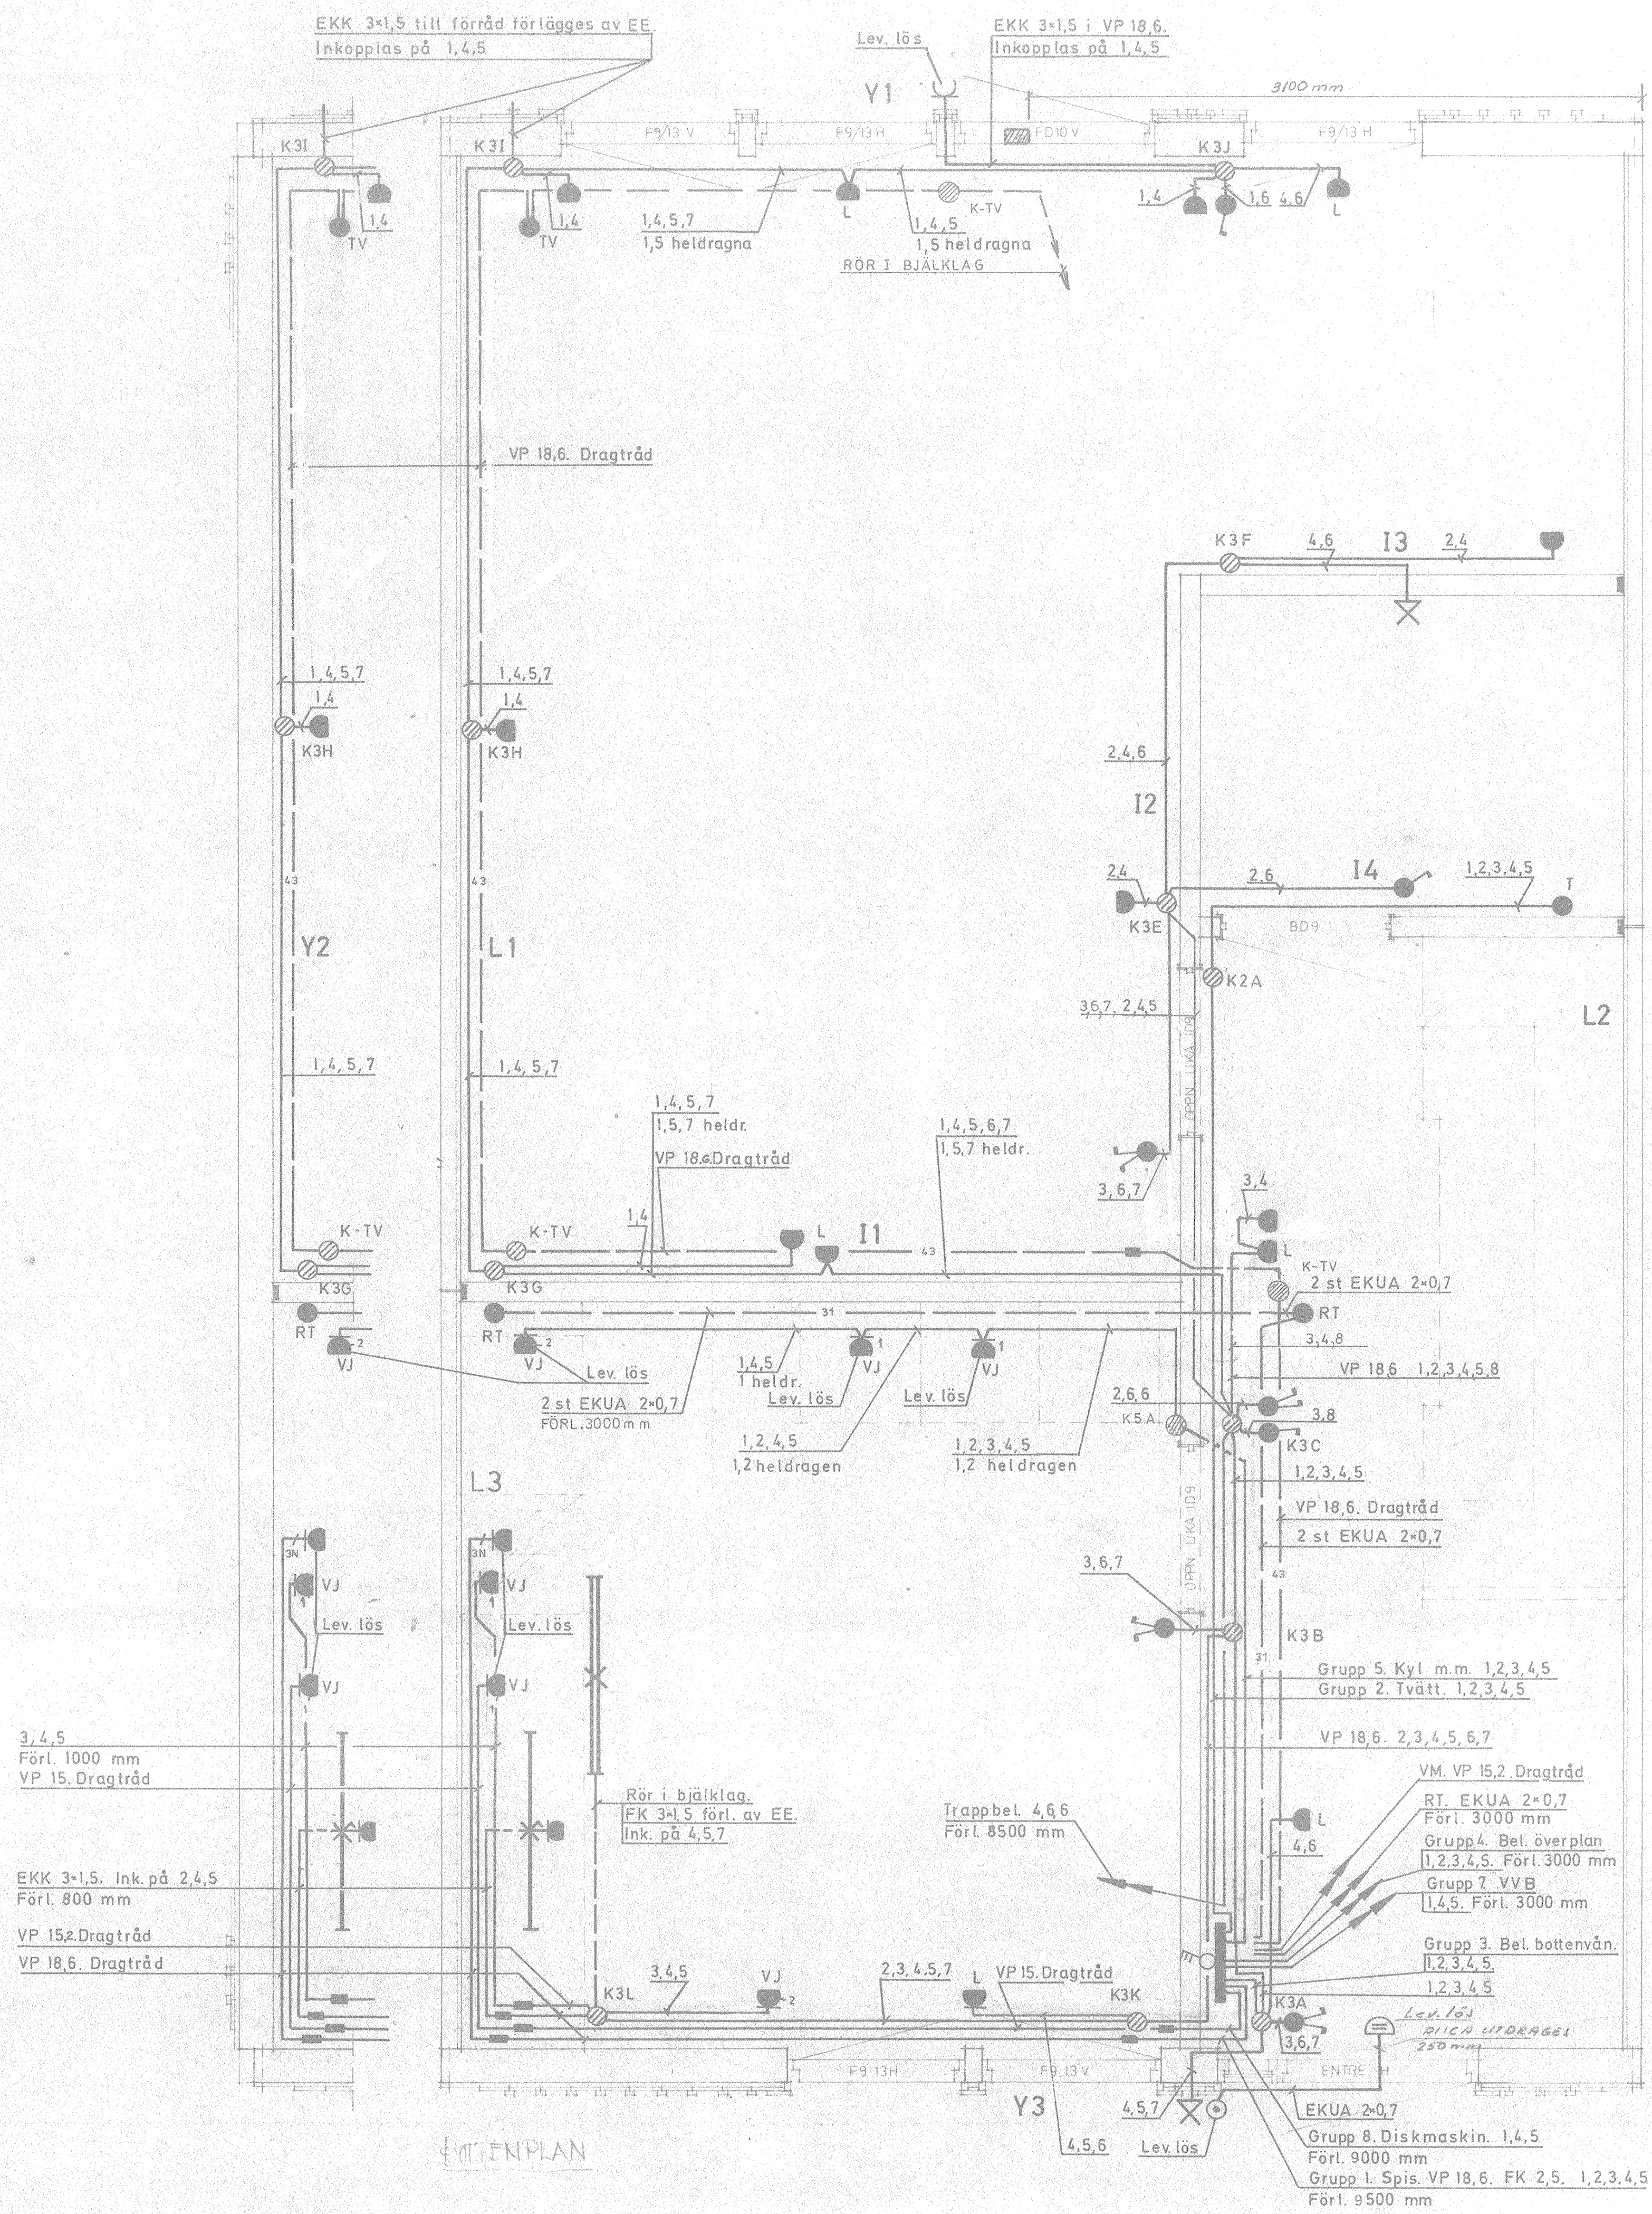

FÖRKÄRLINGAR		SANTLIGA HÖJDANGIVELSER AVSER MATT ÖVER FÄRDIGT GÖLV		Höjder där ej annat anges på ritn	
nr bokstav	TRVCKKNAPP	1000 mm			
	KOPPLINGSBOSA	2300 mm			
	KOPPL. PÅ BYGGPL.	2300 mm			
	NUMMER ANGER GRUPP I CENTRAL				
	BOKSTAV ANGER ORDNINGSFÖLJD FRÅN CENTRAL				
	K = KÖKSMASKIN	400 mm			
	T = TVÄTTMASKIN	1600 mm			
	TS = TORKSKÅP	2300 mm			
	VVB = VÄRMVATTENBEREDARE	2300 mm			
	R = RÖRUTLOPP FÖR ANSL. AV RADIATORER	200 mm			
	RT = APPARATBOSA FÖR RIKSTELEFON	300 mm			
	TV = ANTENNJACK	300 mm			
	STRÖMSTÄLLARE 1-POL	1000 mm			
	KRON	1000 mm			
	TRAPP	1000 mm			
	SPIS	200 mm			
	VÄGGUTTAG 2 VÄGGS PETSÄKERT	300 mm			
	1-VÄGGS MED JÖRD				
	2-VÄGGS OCH SKYDDSANÖRN	500 mm	arb.bänk 1100 mm		
	LAMPUTTAG PÅ VÄGG KOPPL. PÅ BYGGPL	2300 mm	bad, wc 2100 mm		
	RÖRUTLOPP FÖR ANSL. AV GLÖDLJUSARM. VÄGG	utv. 1900 mm	övr. 2250 mm		
	LYSRÖRSARM				
	31 = RÖR FÖR RIKSTELEFON				
	43 = TV-ANTENN				

FÖRESKRIFTER
DÄR EJ ANNAT ANGES PÅ RITN. ANVÄNDES FK 1,5 mm² KESP. VP-RÖR Ø 15,2 mm I SAMBAND MED ATT VÄGGELEMENTEN MONTERAS INPASSAS. PLIGA-RÖREN TILL RESPEKTIVE KOPPLINGSBOSA EL. SKÄRMUFF. SE NEDANSTÅENDE DETALJ. DET ÄR VIKTIGT ATT PLIGAN KAPAS OCH FÖRÄGGS MED EN MJUK BÖJ FÖR ATT EJ FÖRSVÅRA ETT FRAMTIDA UTBYT AV TRÅD. PLIGAN KAPAS LÄTTAST AV MED EN SEKATOR.
FÄRPFÄRGER: R=BRUN, S=SVART, T=GRÅ, NOLLA=BLÅ, SKYDDSJÖRD=GRÖN/GUL
RADIATORSPÄNNING 380 V
UTVÄNDIG FÖRLÄGGNING AV LEDNINGAR JTFÖRES PÅ BYGGPL.
TEXT INOM PARANTES () ANGER ATT TRÅD LEV. OCH FÖRLÄGGES AV EE
HÄNVISNING
ELEVATION AV CENTRAL SE RITN. NR.
FÄRGMÄRKNING
1=BRUN, 2=SVART, 3=GRÅ, 4=BLÅ, 5=GRÖN/GUL, 6=GUL, 7=GRÖN

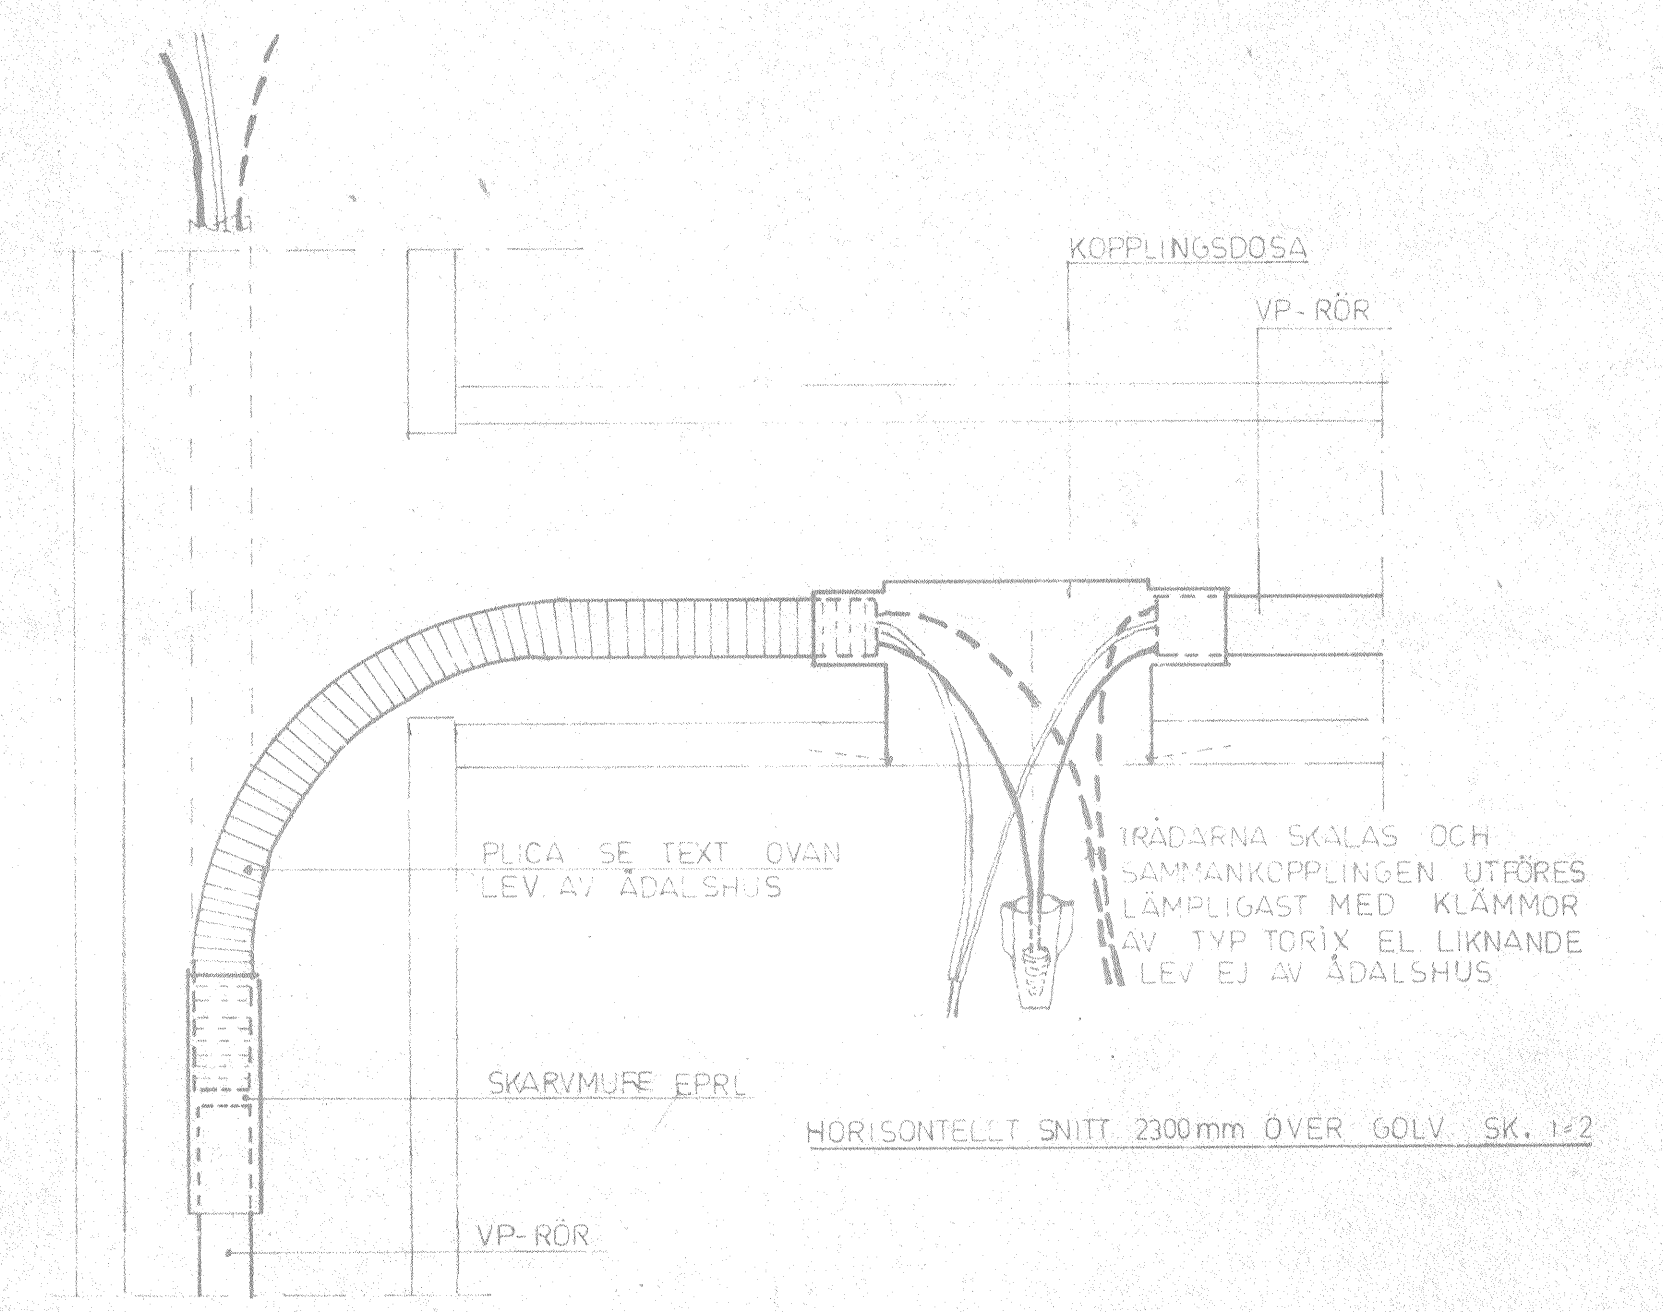

3 RÖK		ÄDALS-HUS AB BOX 12 TEL. 0612/115 80		GÄVLE 17 BOMHUSOMRÅDET GÄVLE 3 RÖK. BOTTENPLAN	
SZ	KONTROLLERAD AV	GRANSKAD AV	ELINSTALLATION	SKALA	1:20
KRAMFORS 1981-08-20	ARBETSNUMMER	ETAPP	ARBETSNUMMER	232-E2	