


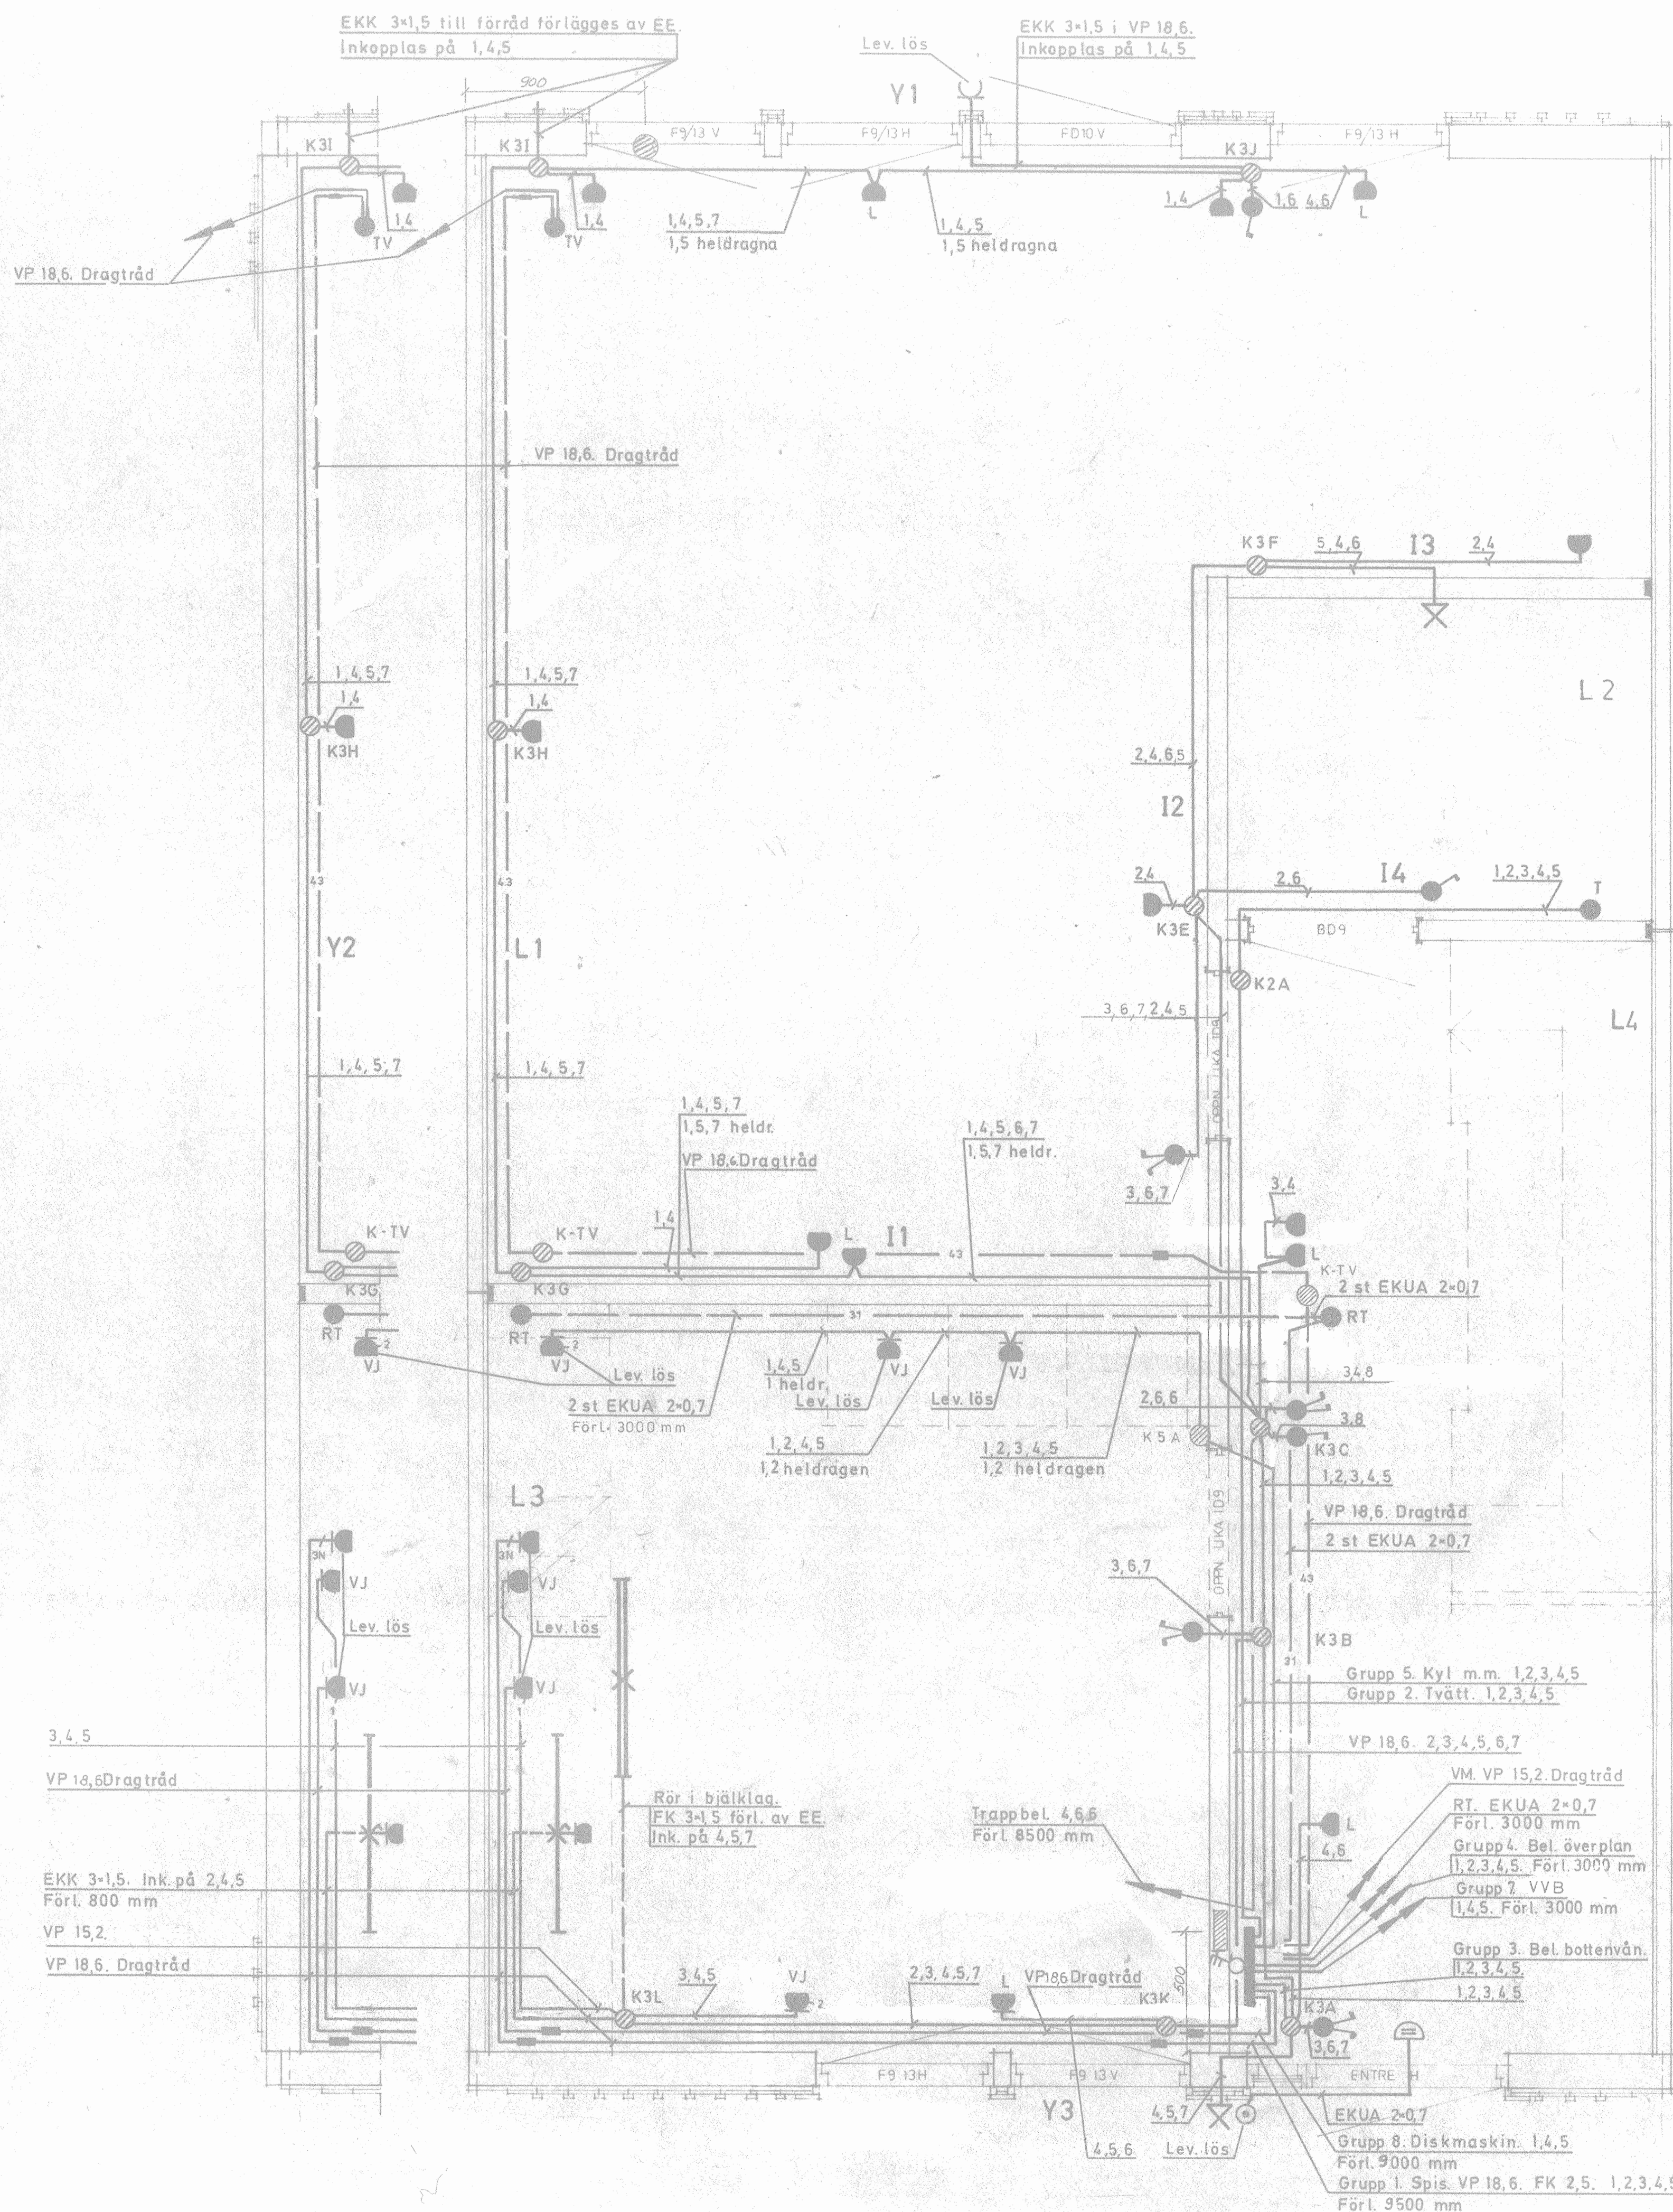

# FORKLÄRNING

SÄMMLIGA HÖJDANGIVELSER ÅVSEK MÅTT ÖVER FÄRDIGT GOLV

Höjder dar ej annat anges på ritn.

- TRYCKKNAPP
- KOPPLINGSDOSA
- || — KOPPL. PÅ BYGGPL.
- NUMMER ANGER GRUPP
- BOKSTAV ANGER ORDNINGSFÖLJD FRÅN CENTRAL

- K = KOKSMASKIN
- T = TVÄTTMASKIN
- TS = TORKSKÅP
- VVB = VÄRMVATTENBEREDARE
- R RÖRUTLOPP FÖR ANSL. AV RADIATORER
- RT APPARATDOSA FÖR RIKSTELEFON
- TV = ANTENNJACK
- || — STRÖMSTÄLLARE 1-POL
- || — KRON
- || — TRAPP
- SPIS
- VÄGGUTTAG 2 VÄGG. PETSÅKERT
- || — 1-VÄGG. MED JORD
- || — 2-VÄGG. — || — OCH SKYDDSANORDN.
- LAMPUTTAG PÅ VÄGG KOPPL. PÅ BYGGPL.
- RÖRUTLOPP FÖR ANSL. AV GLÖDLJUSARM. VÄGG
- || — LYSRÖRSARM.
- 31 — RÖR FÖR RIKSTELEFON
- 43 — TV-ANTENN

## FÖRESKRIFTER

DÄR EJ ANNAT ANGES PÅ RITN. ANVÄNDES FK 1,5 mm<sup>2</sup> KESP. VRÖR Ø 15,2 mm I SAMBAND MED ATT VÄGGELEMENTEN MONTERAS INPASSAS. PLICA-RÖREN TILL RESPEKTIVE KOPPLINGSDOSA EL. SKÄRMUFF. SE NEDANSTÄENDE DETALJ. DET ÄR VIKTIGT ATT PLICA N KAPAS OCH FÖRLÄGGES MED EN MJUK BÖJ FÖR ATT EJ FÖRSVÄRA ETT FRAMTIDA UTBYTE AV TRÅD. PLICA N KAPAS LÄTTAST AV MED EN SEKATÖR.

FÄRFGÄRGER: R=BRUN, S=SVART, T=GRÅ, NOLLA=BLÅ, SKYDDSJORD=GRÖN/GUL. RADIATORSPÄNNING 380 V


UTVÄNDIG FÖRLÄGGNING AV LEDNINGAR UTFÖRES PÅ BYGGPL. TEXT INOM PARANTES ( ) ANGER ATT TRÅD LEV. OCH FÖRLÄGGES AV EE

## HÄNVISNING

ELEVATION AV CENTRAL SE RITN. NR.

## FÄRGMÄRKNING

1=BRUN, 2=SVART, 3=GRÅ, 4=BLÅ, 5=GRÖN/GUL, 6=GUL, 7=GRÖN

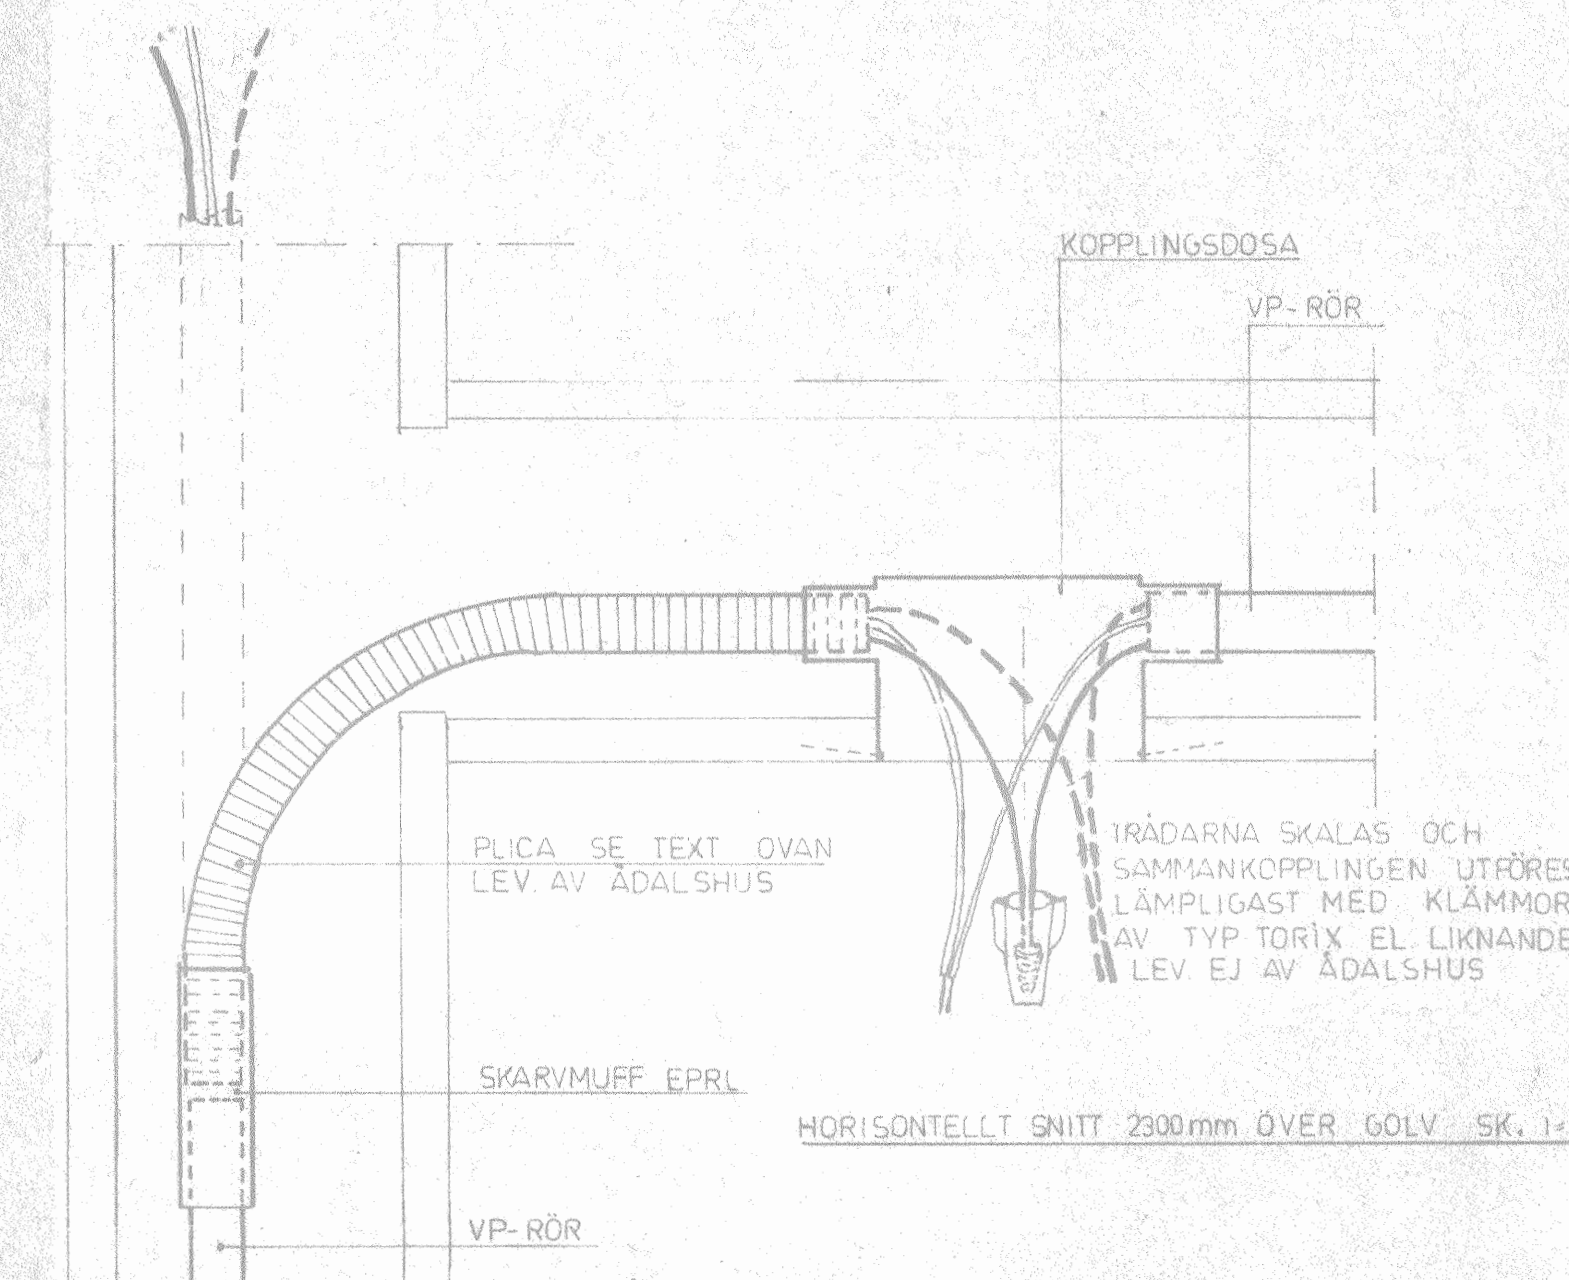

4 RÖK

|                        |                 |                   |                |
|------------------------|-----------------|-------------------|----------------|
| ÅDALSHUS AB            |                 | GÄVLE 17          |                |
| BOX 12 872 01 KRAMFORS |                 | BOMHUSOMRÅDET     |                |
| TEL. 0812/115 80       |                 | GÄVLE             |                |
|                        |                 | 4 RÖK. BOTTENPLAN |                |
| RITAD AV               | REKONSTRERAD AV | GRANSKAD AV       | ELINSTALLATION |
| KRAMFORS 1981-08-20    |                 |                   | SKALA 1:20     |
| ARBETSNUMMER           |                 | ETAPP             | RITNINGNUMMER  |
| 322                    |                 |                   | REV            |